


WALTERSBACH


SCHÖNER WOHNEN UND ARBEITEN IM KREIS 6

ERDGESCHOSS

Büro/Gewerberaum 2 01.0002
Nutzfläche ca. 193 m²

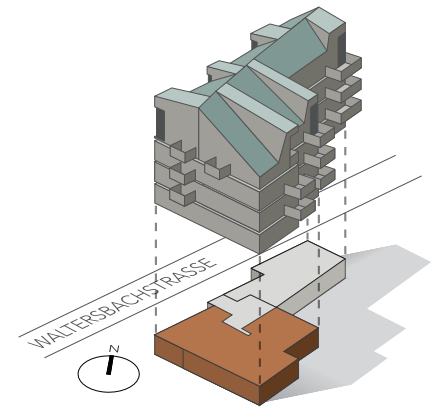

Haupteingang
zur Waltersbach-
strasse

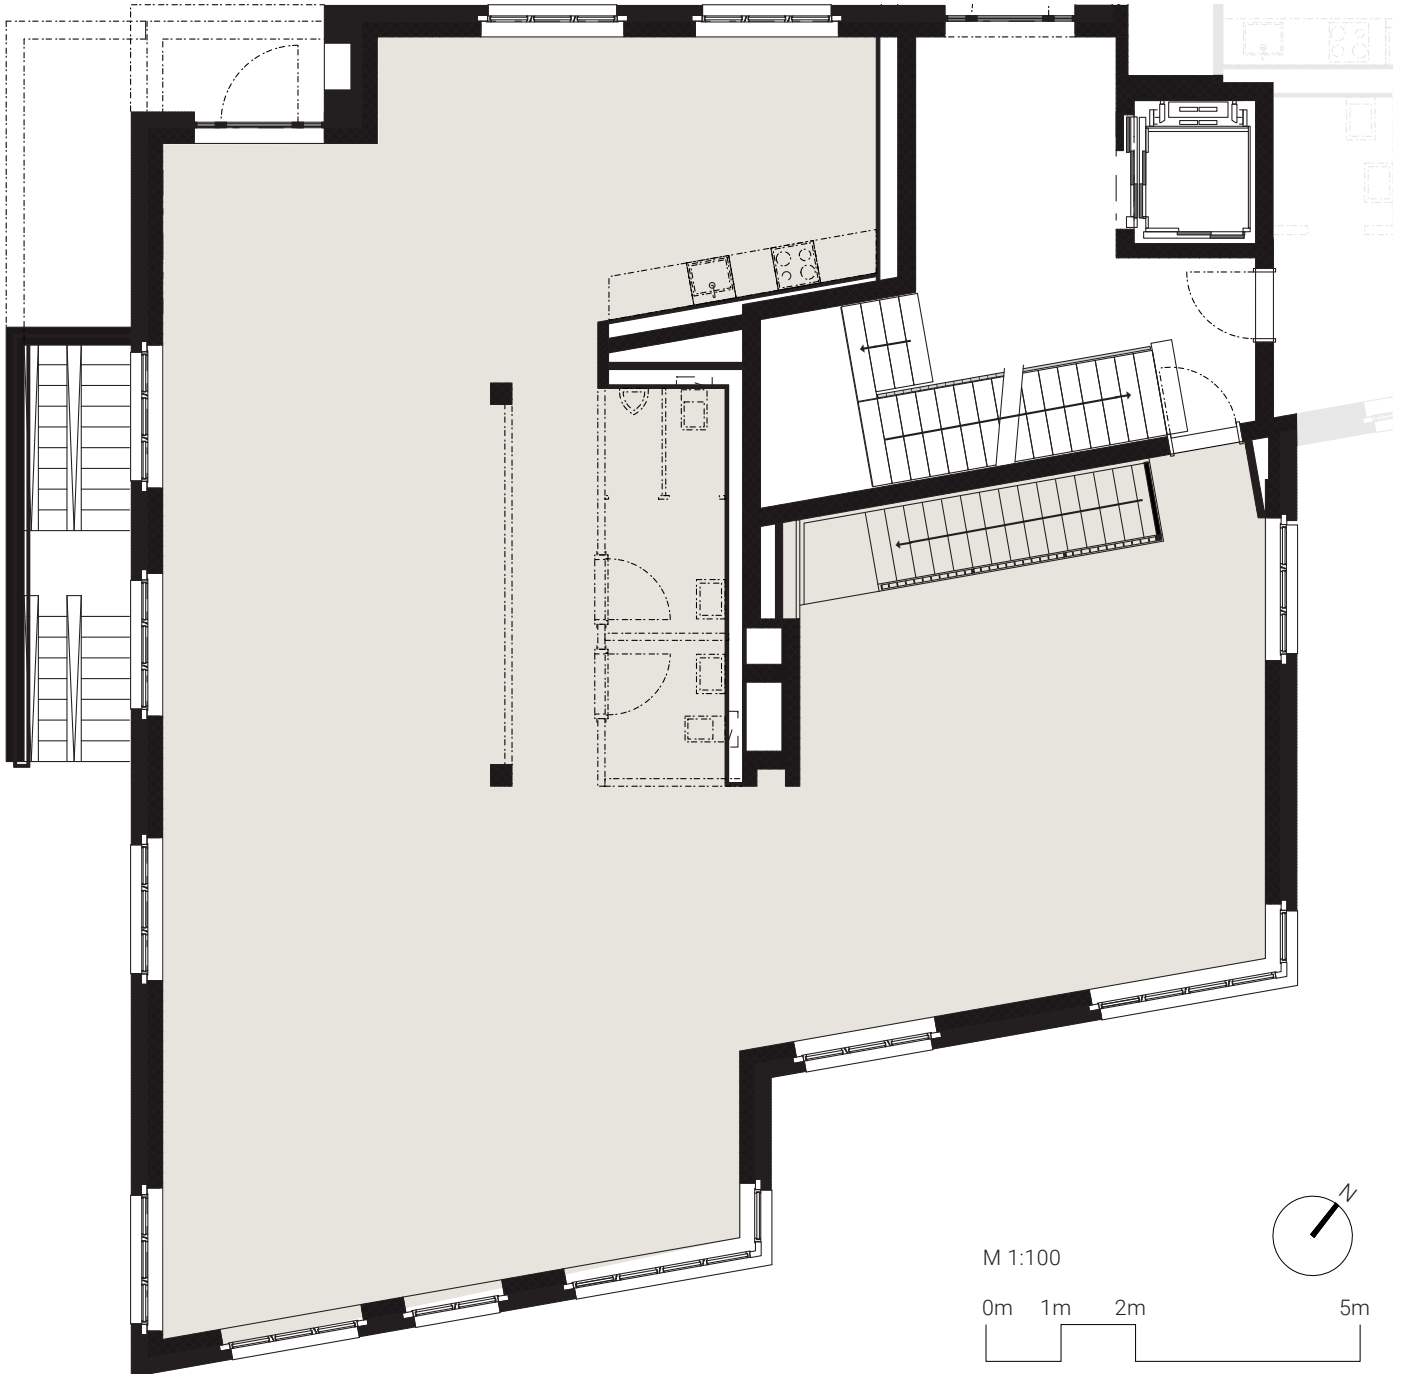

Änderungen und Abweichungen gegenüber den publizierten Angaben bleiben ausdrücklich vorbehalten.
Für Ausführungs- oder Bestellzwecke sind die Masse vor Ort zu prüfen. Keine Haftung.

WALTERSBACH.CH

BVK | Obstgartenstrasse 21 | Postfach | 8090 Zürich