
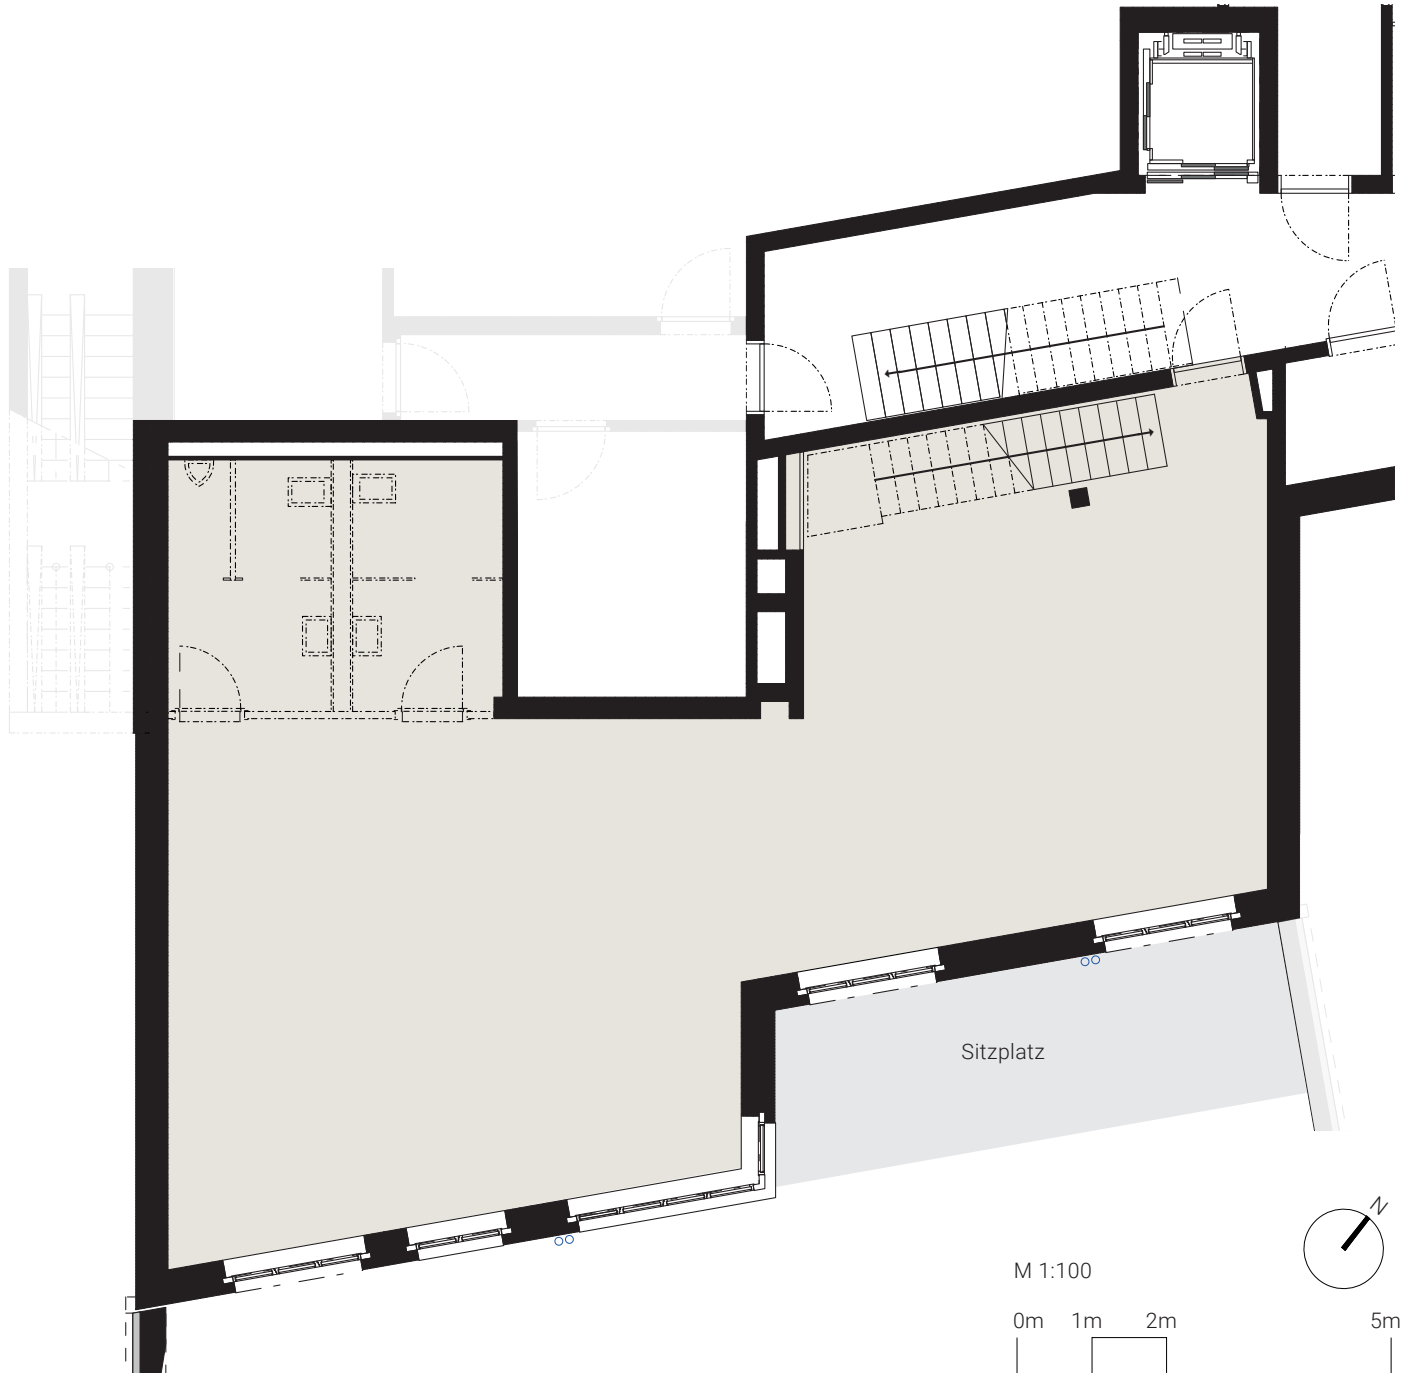


WALTERSBACH

SCHÖNER WOHNEN UND ARBEITEN IM KREIS 6

SOUTERRAIN

Büro/Gewerberaum 3	01.0003
Nutzfläche	ca. 123 m ²
Sitzplatz	ca. 23 m ²

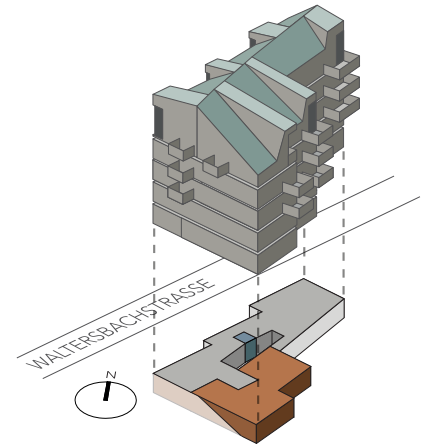

Änderungen und Abweichungen gegenüber den publizierten Angaben bleiben ausdrücklich vorbehalten.
Für Ausführungs- oder Bestellzwecke sind die Masse vor Ort zu prüfen. Keine Haftung.

WALTERSBACH.CH

BVK | Obstgartenstrasse 21 | Postfach | 8090 Zürich